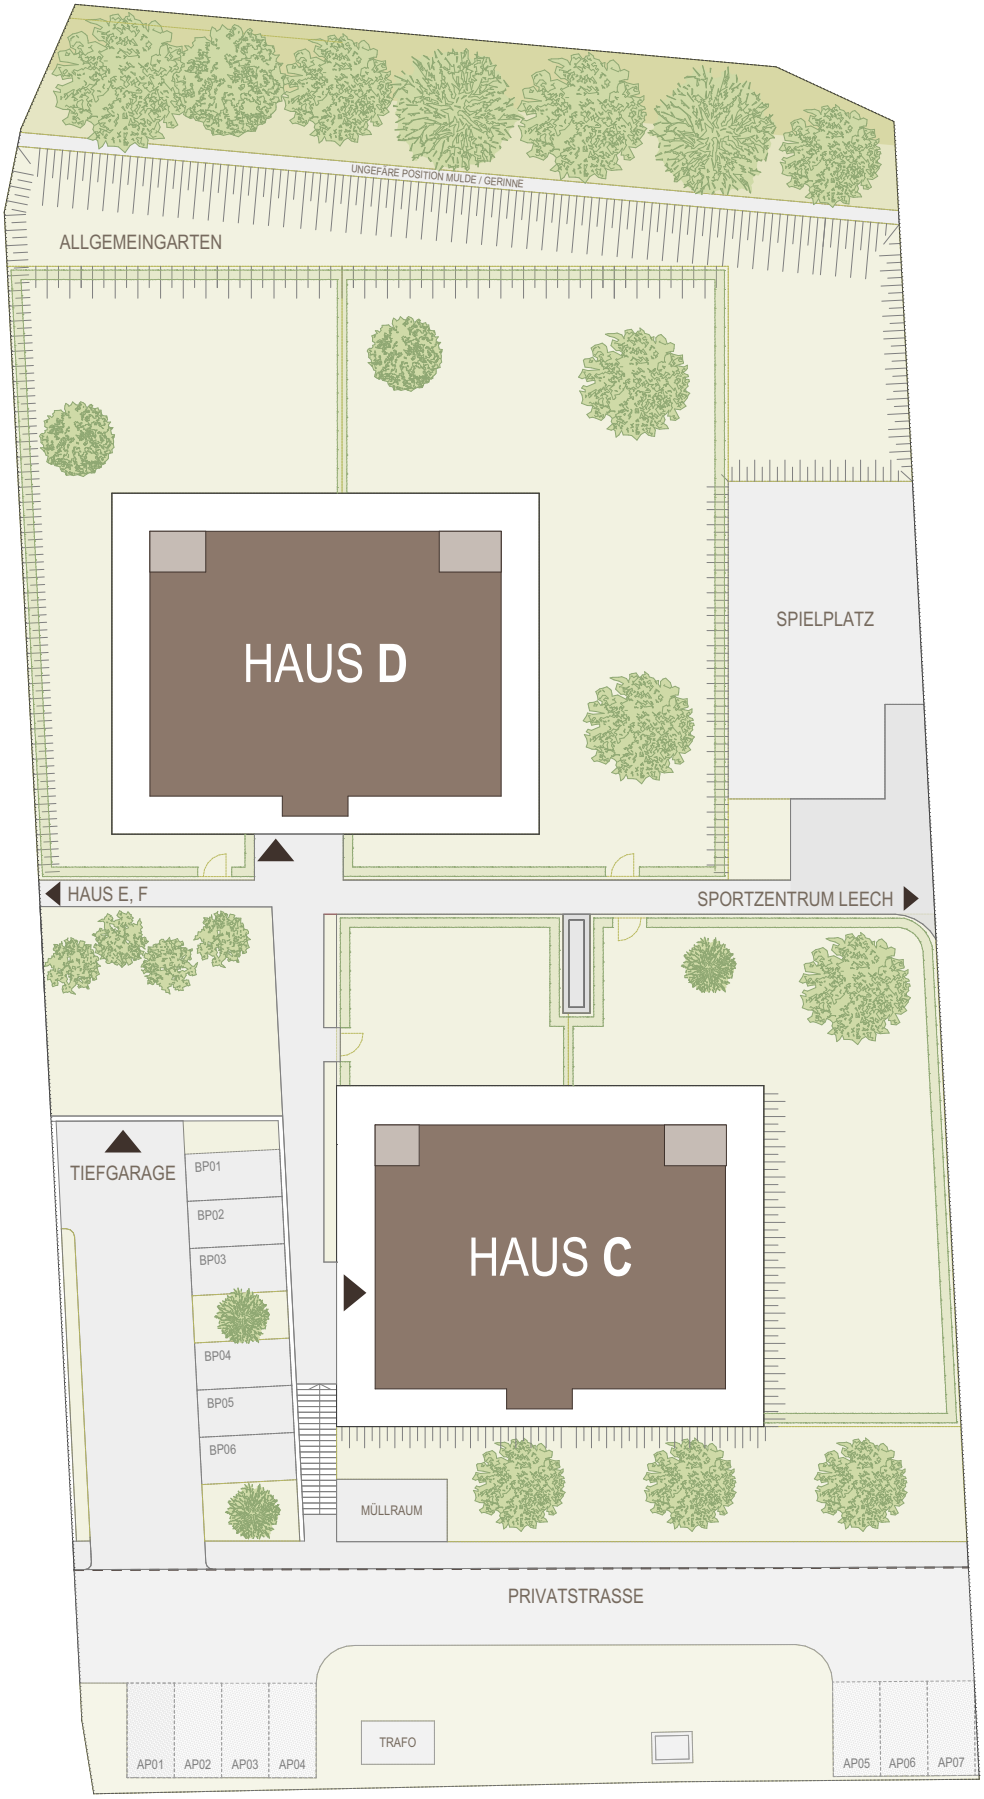

Wohnbau Leech

Rettenbacher Straße 4
8044 Graz Mariatrost

Lageplan | Maßstab 1:400

Die angegebenen Flächen beziehen sich auf den Stand der Einreichplanung. Änderungen in der Ausführung sind im Umfang von bis 3% der gesamten Fläche aus bautechnischen Gründen möglich. Die dargestellte Möbelierung dient als Vorschlag, die Möbel haben Normmaße, die von tatsächlich erworbenen abweichen können.